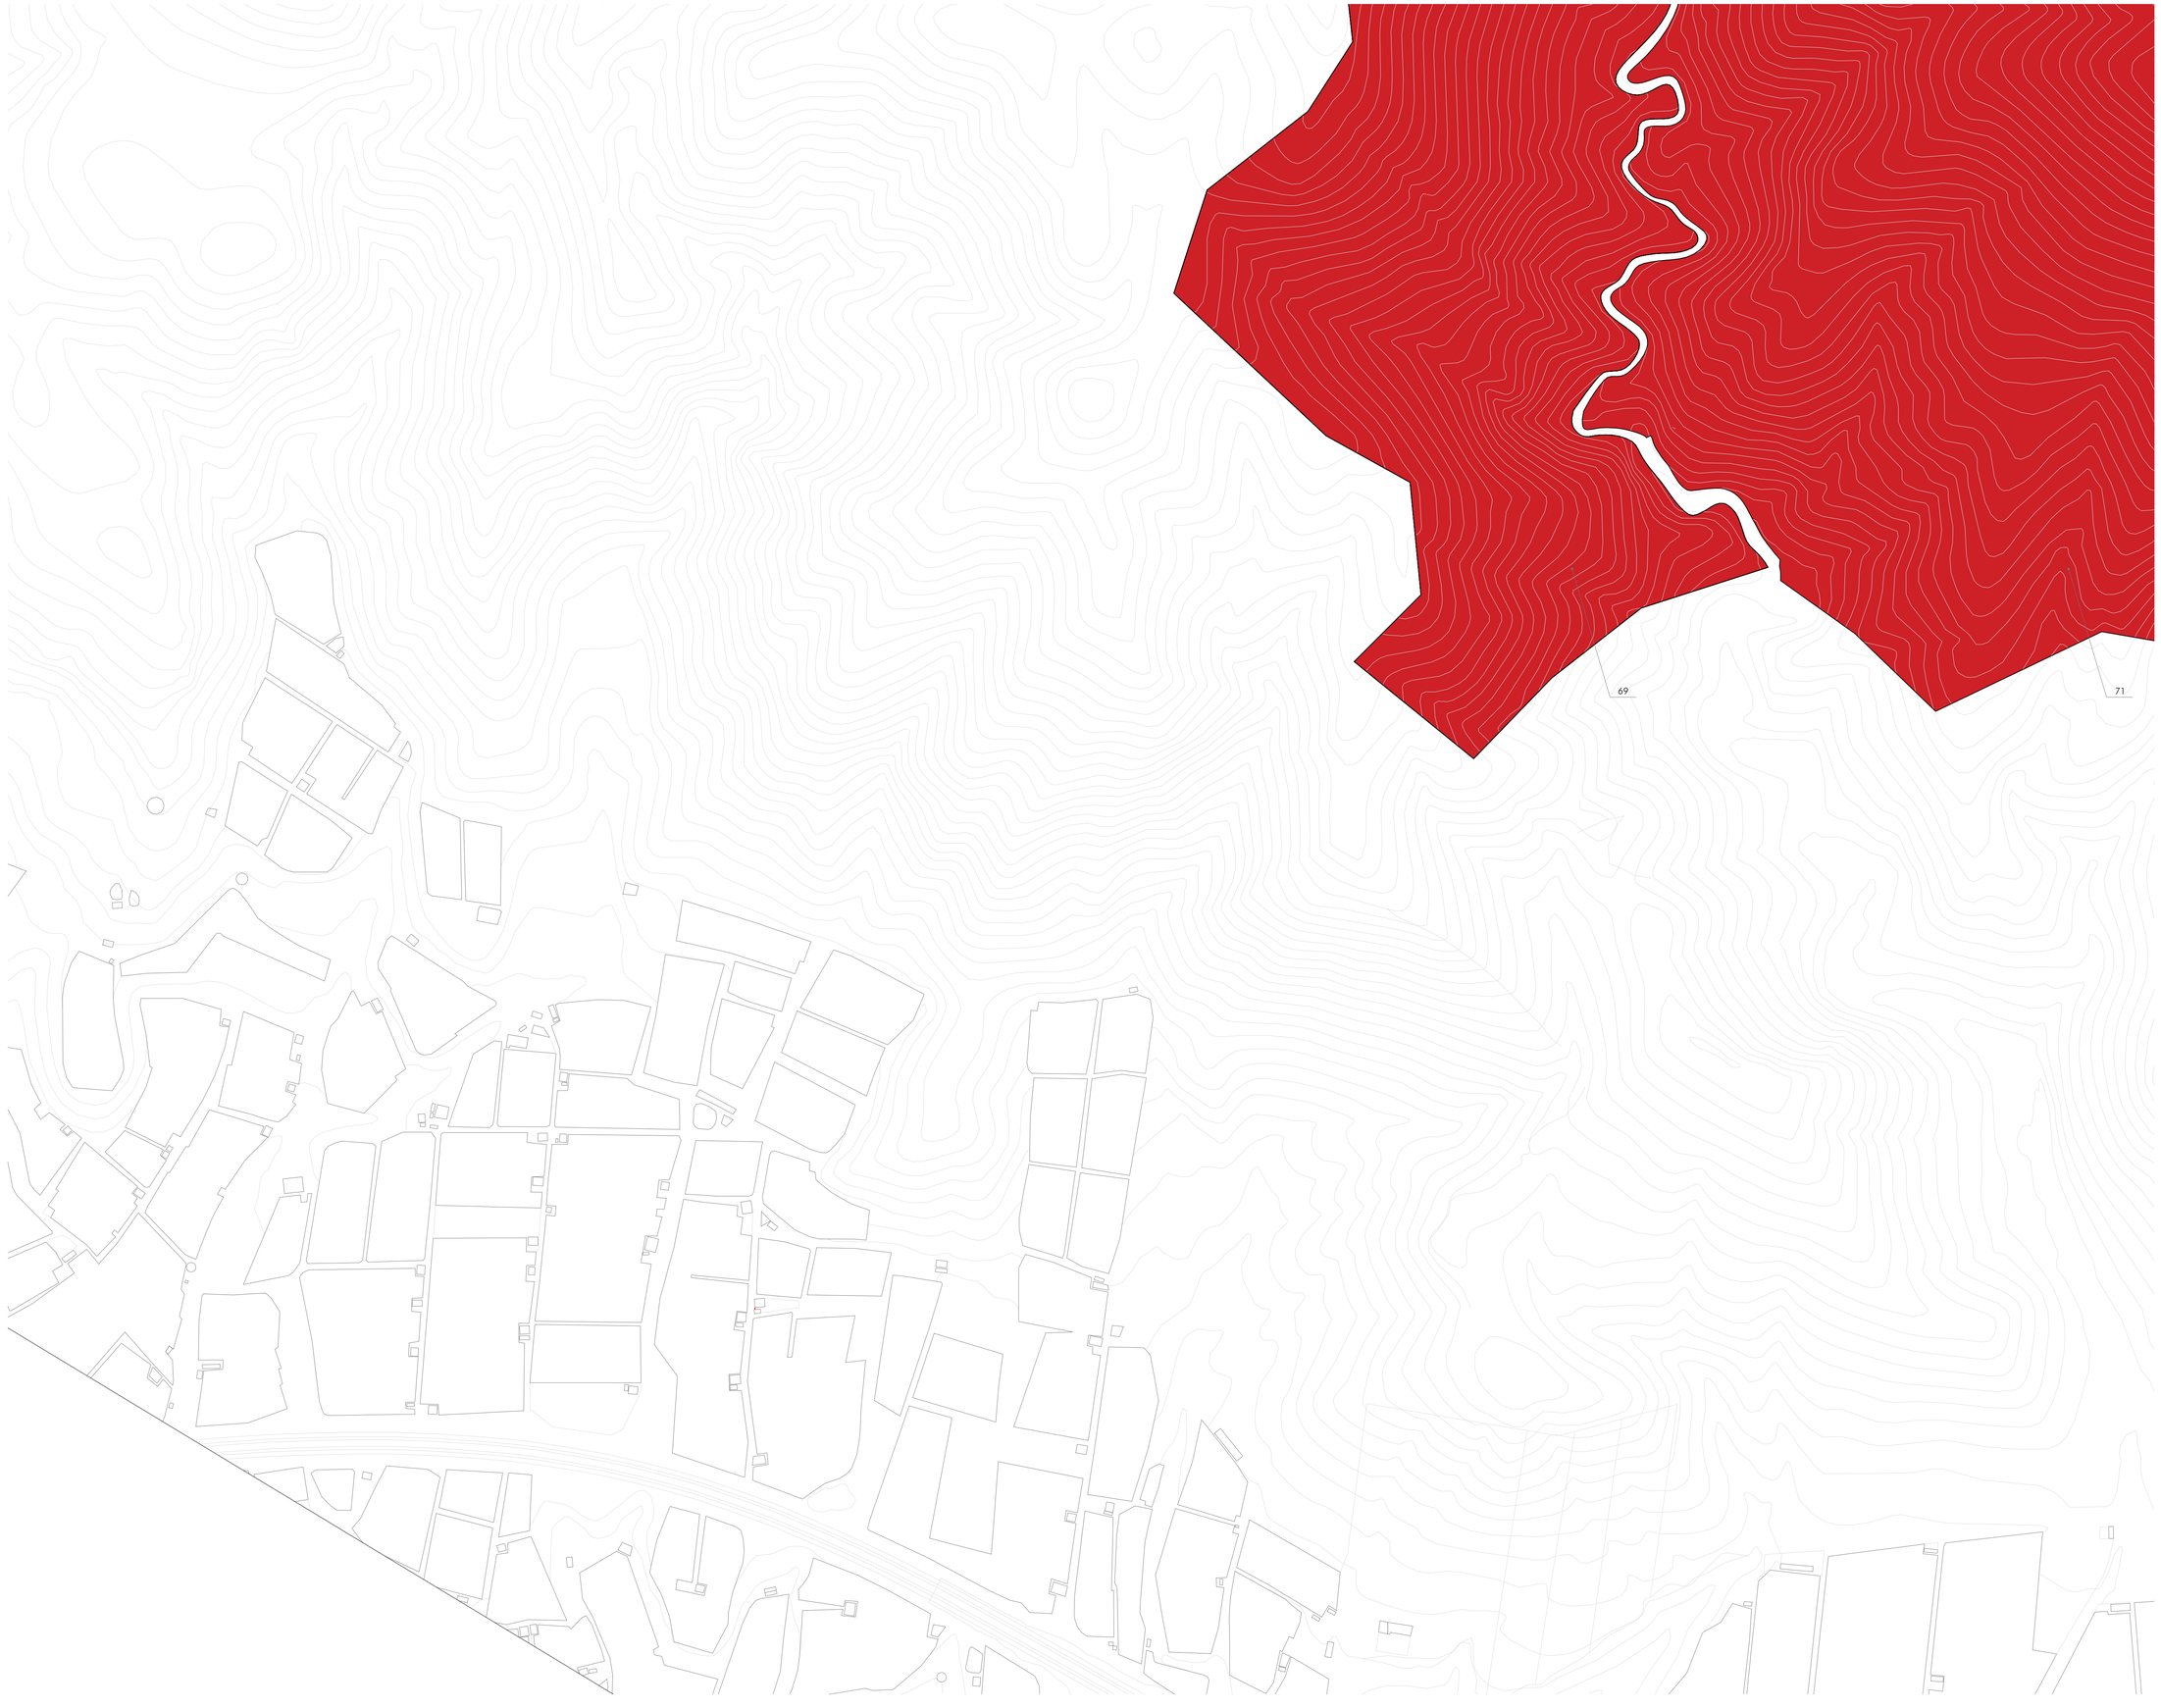

Ficha	Nombre de Edificio
69	Finca rústica en Llanada de Montes
71	Finca rústica en Albarquillas

Proyecto:

INVENTARIO MUNICIPAL DE BIENES Y DERECHOS

Promotor:

Ayuntamiento de Balanegra

Calle Vera — 04713 Balanegra (Almería)

Redactor:

INVENTARIO MUNICIPAL

Calle Argollones, 13, 3º — 04004 Almería (Almería)

Plano de Situación:

Leyenda:

- Inmueble
- 300 Id Ficha
- Término Municipal
- Edificaciones
- Curvas de Nivel
- Construcciones
- Parcela Catastral

Escala del Plano: 1/4000

0 10 50 100 200

N

(Todas las cotas en metros)

Denominación: Plano General de Terrenos Rústicas

Plano: Plano de Emplazamiento

Dirección: Balanegra (Almería)

Clasificación: Terrenos Rústicos | Código: 100103

Fecha: 2026 | Nº Ficha: Varias | Nº Plano: 5/8