


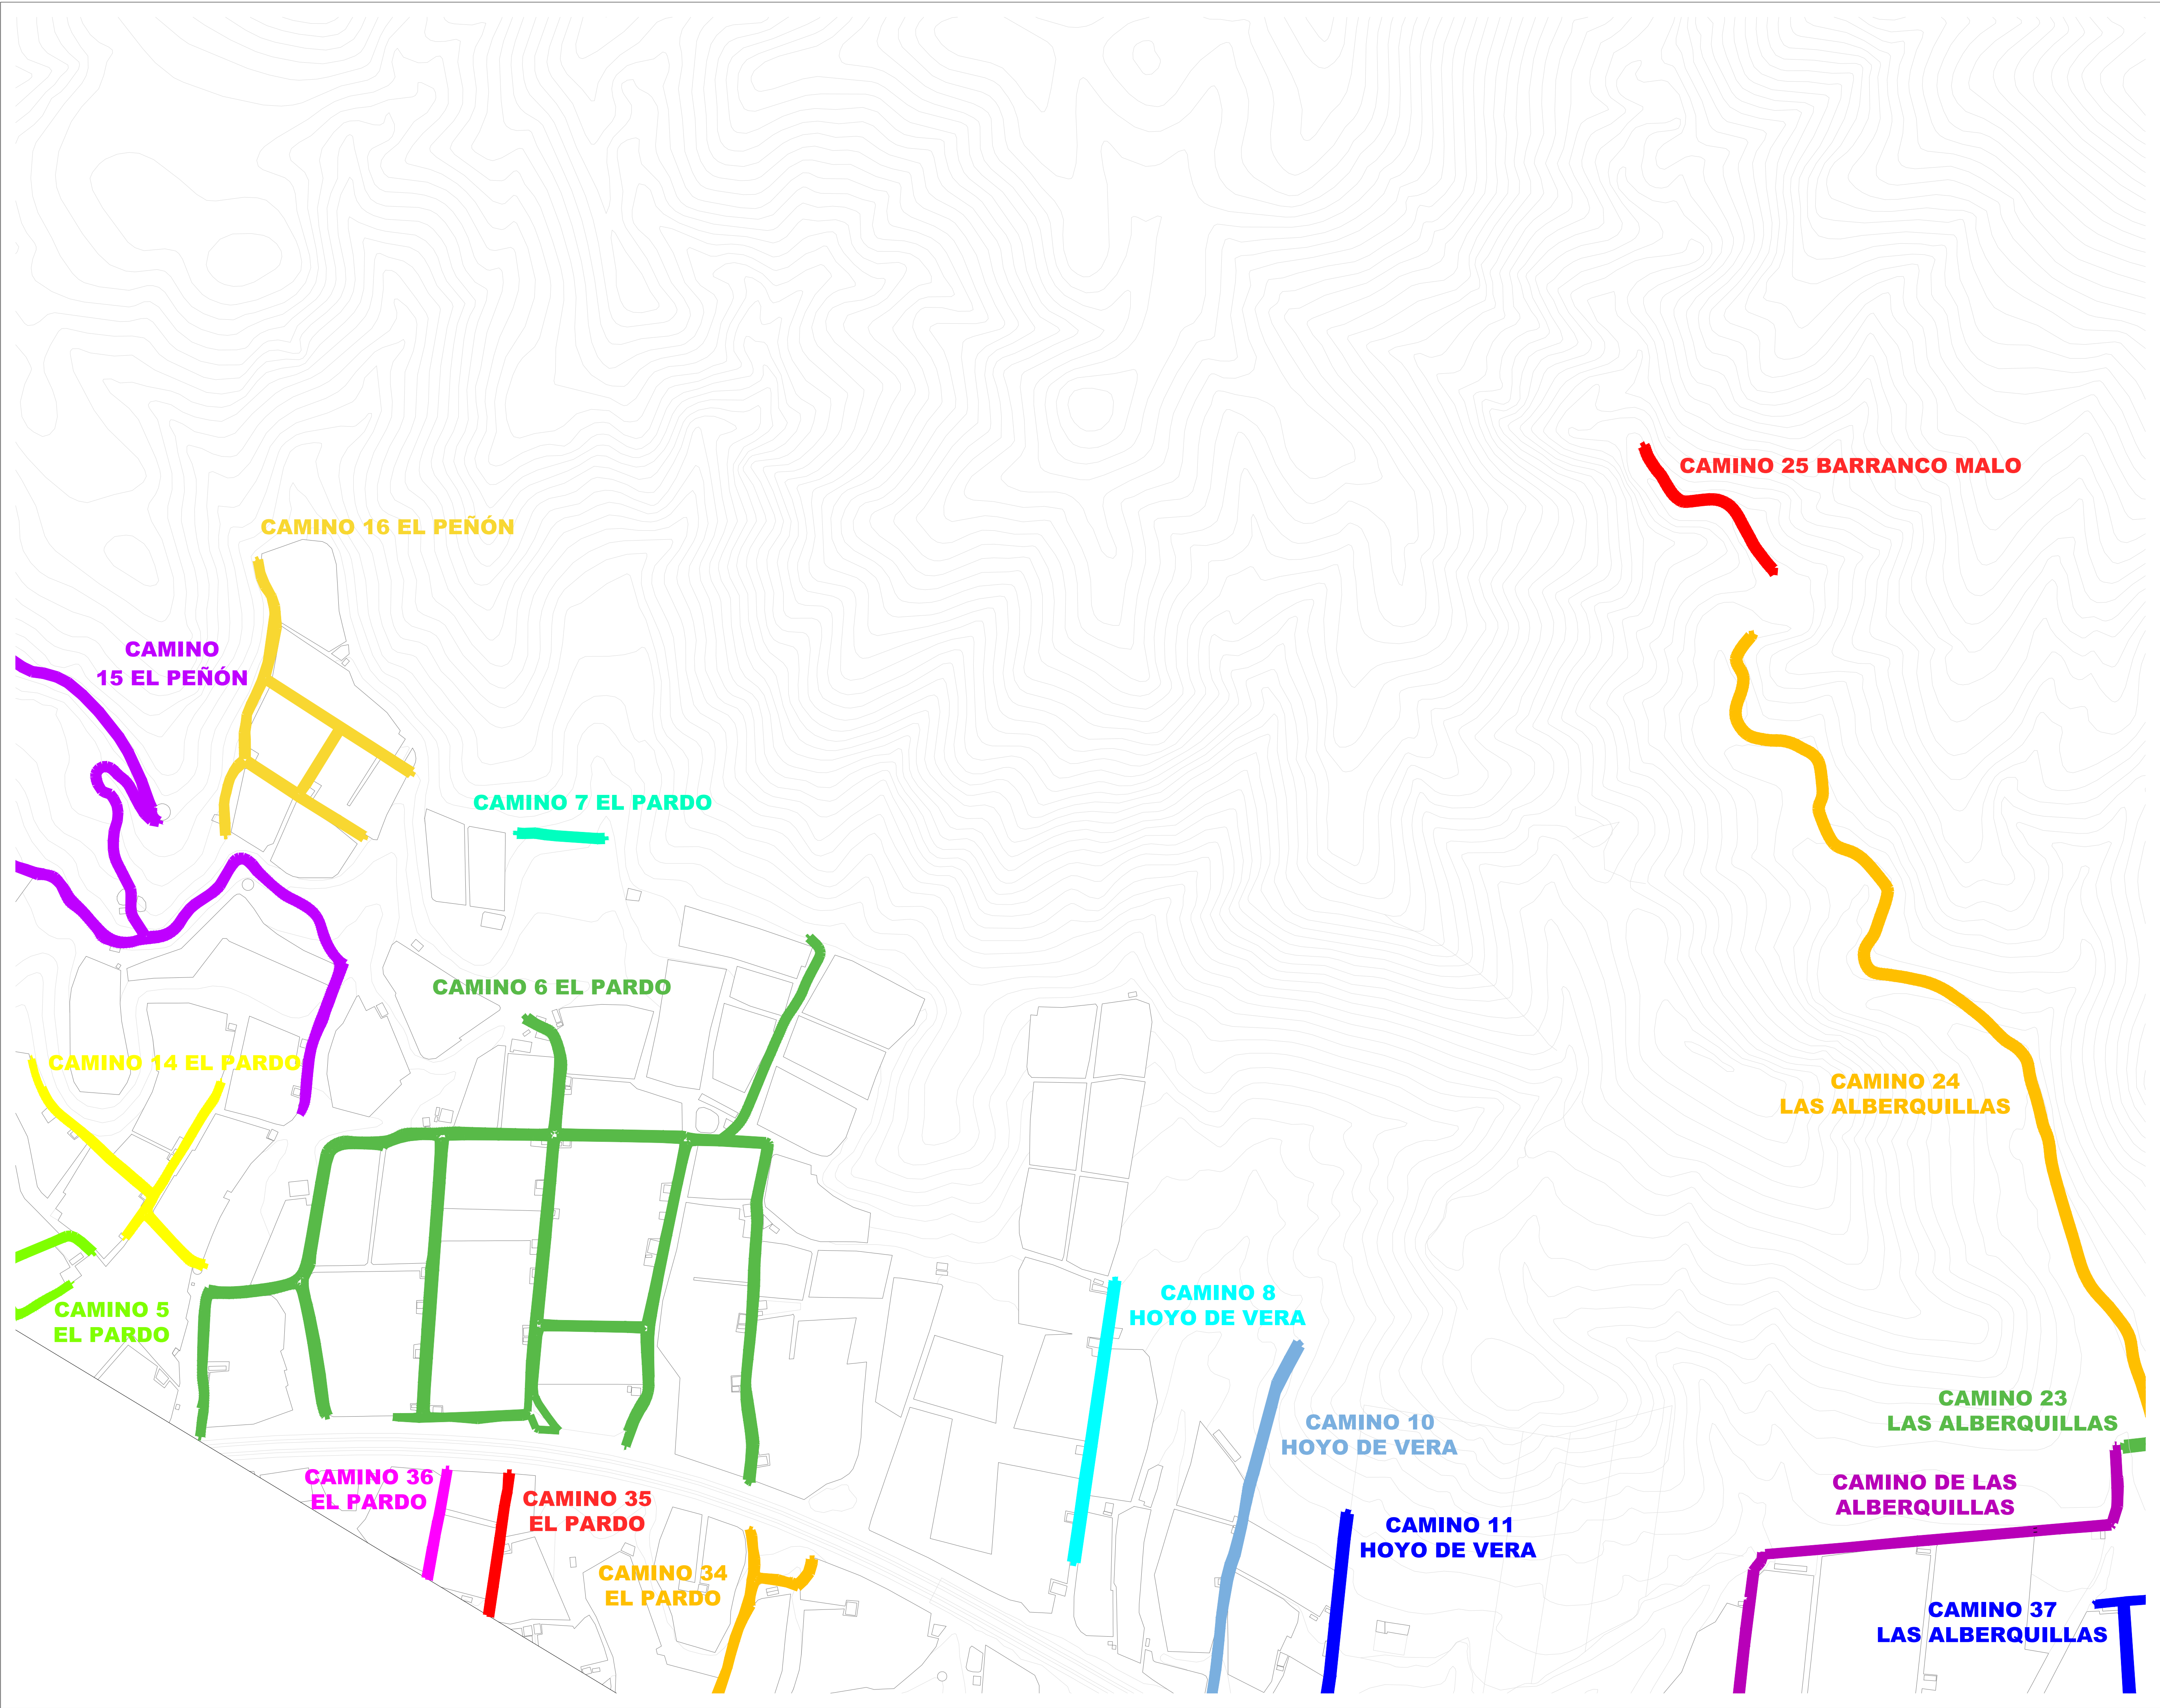


| Ficha | Nombre de Edificio         |
|-------|----------------------------|
| 214   | Camino 5 El Pardo          |
| 215   | Camino 6 El Pardo          |
| 216   | Camino 7 El Pardo          |
| 217   | Camino 8 Hoyo de Vera      |
| 218   | Camino 10 Hoyo de Vera     |
| 219   | Camino 11 Hoyo de Vera     |
| 221   | Camino de Las Alberquillas |
| 222   | Camino 14 El Pardo         |
| 223   | Camino 15 El Peñón         |
| 224   | Camino 16 El Peñón         |
| 231   | Camino 23 Las Alberquillas |
| 232   | Camino 24 Las Alberquillas |
| 233   | Camino 25 Barranco Malo    |
| 243   | Camino 34 El Pardo         |
| 244   | Camino 35 El Pardo         |
| 245   | Camino 36 El Pardo         |
| 246   | Camino 37 Las Alberquillas |

Proyecto:  
INVENTARIO MUNICIPAL DE BIENES Y DERECHOS

Promotor:  
  
Calle Vera 04713 Balneario (Almería)

Redactor:  
  
Calle Argollones, 13, 3º 04004 Almería (Almería)

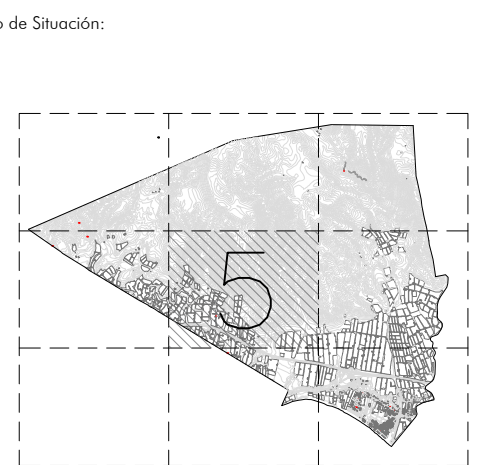

Leyenda:

|                   |                   |
|-------------------|-------------------|
| Inmueble          | Curvas de Nivel   |
| Id Ficha          | Construcciones    |
| Término Municipal | Parcela Catastral |
| Edificaciones     |                   |

Escala del Plano: 1/4000  
0 10 50 100 200  
N  
(Todos las cotas en metros)

Denominación:  
Plano General de Vías Rústicas  
Plano:  
Plano de Emplazamiento  
Dirección:  
Balneario (Almería)  
Clasificación:  
Vías Rústicas  
Código:  
110201  
Fecha:  
2026  
Nº Ficha:  
Varias  
Nº Plano:  
5/8