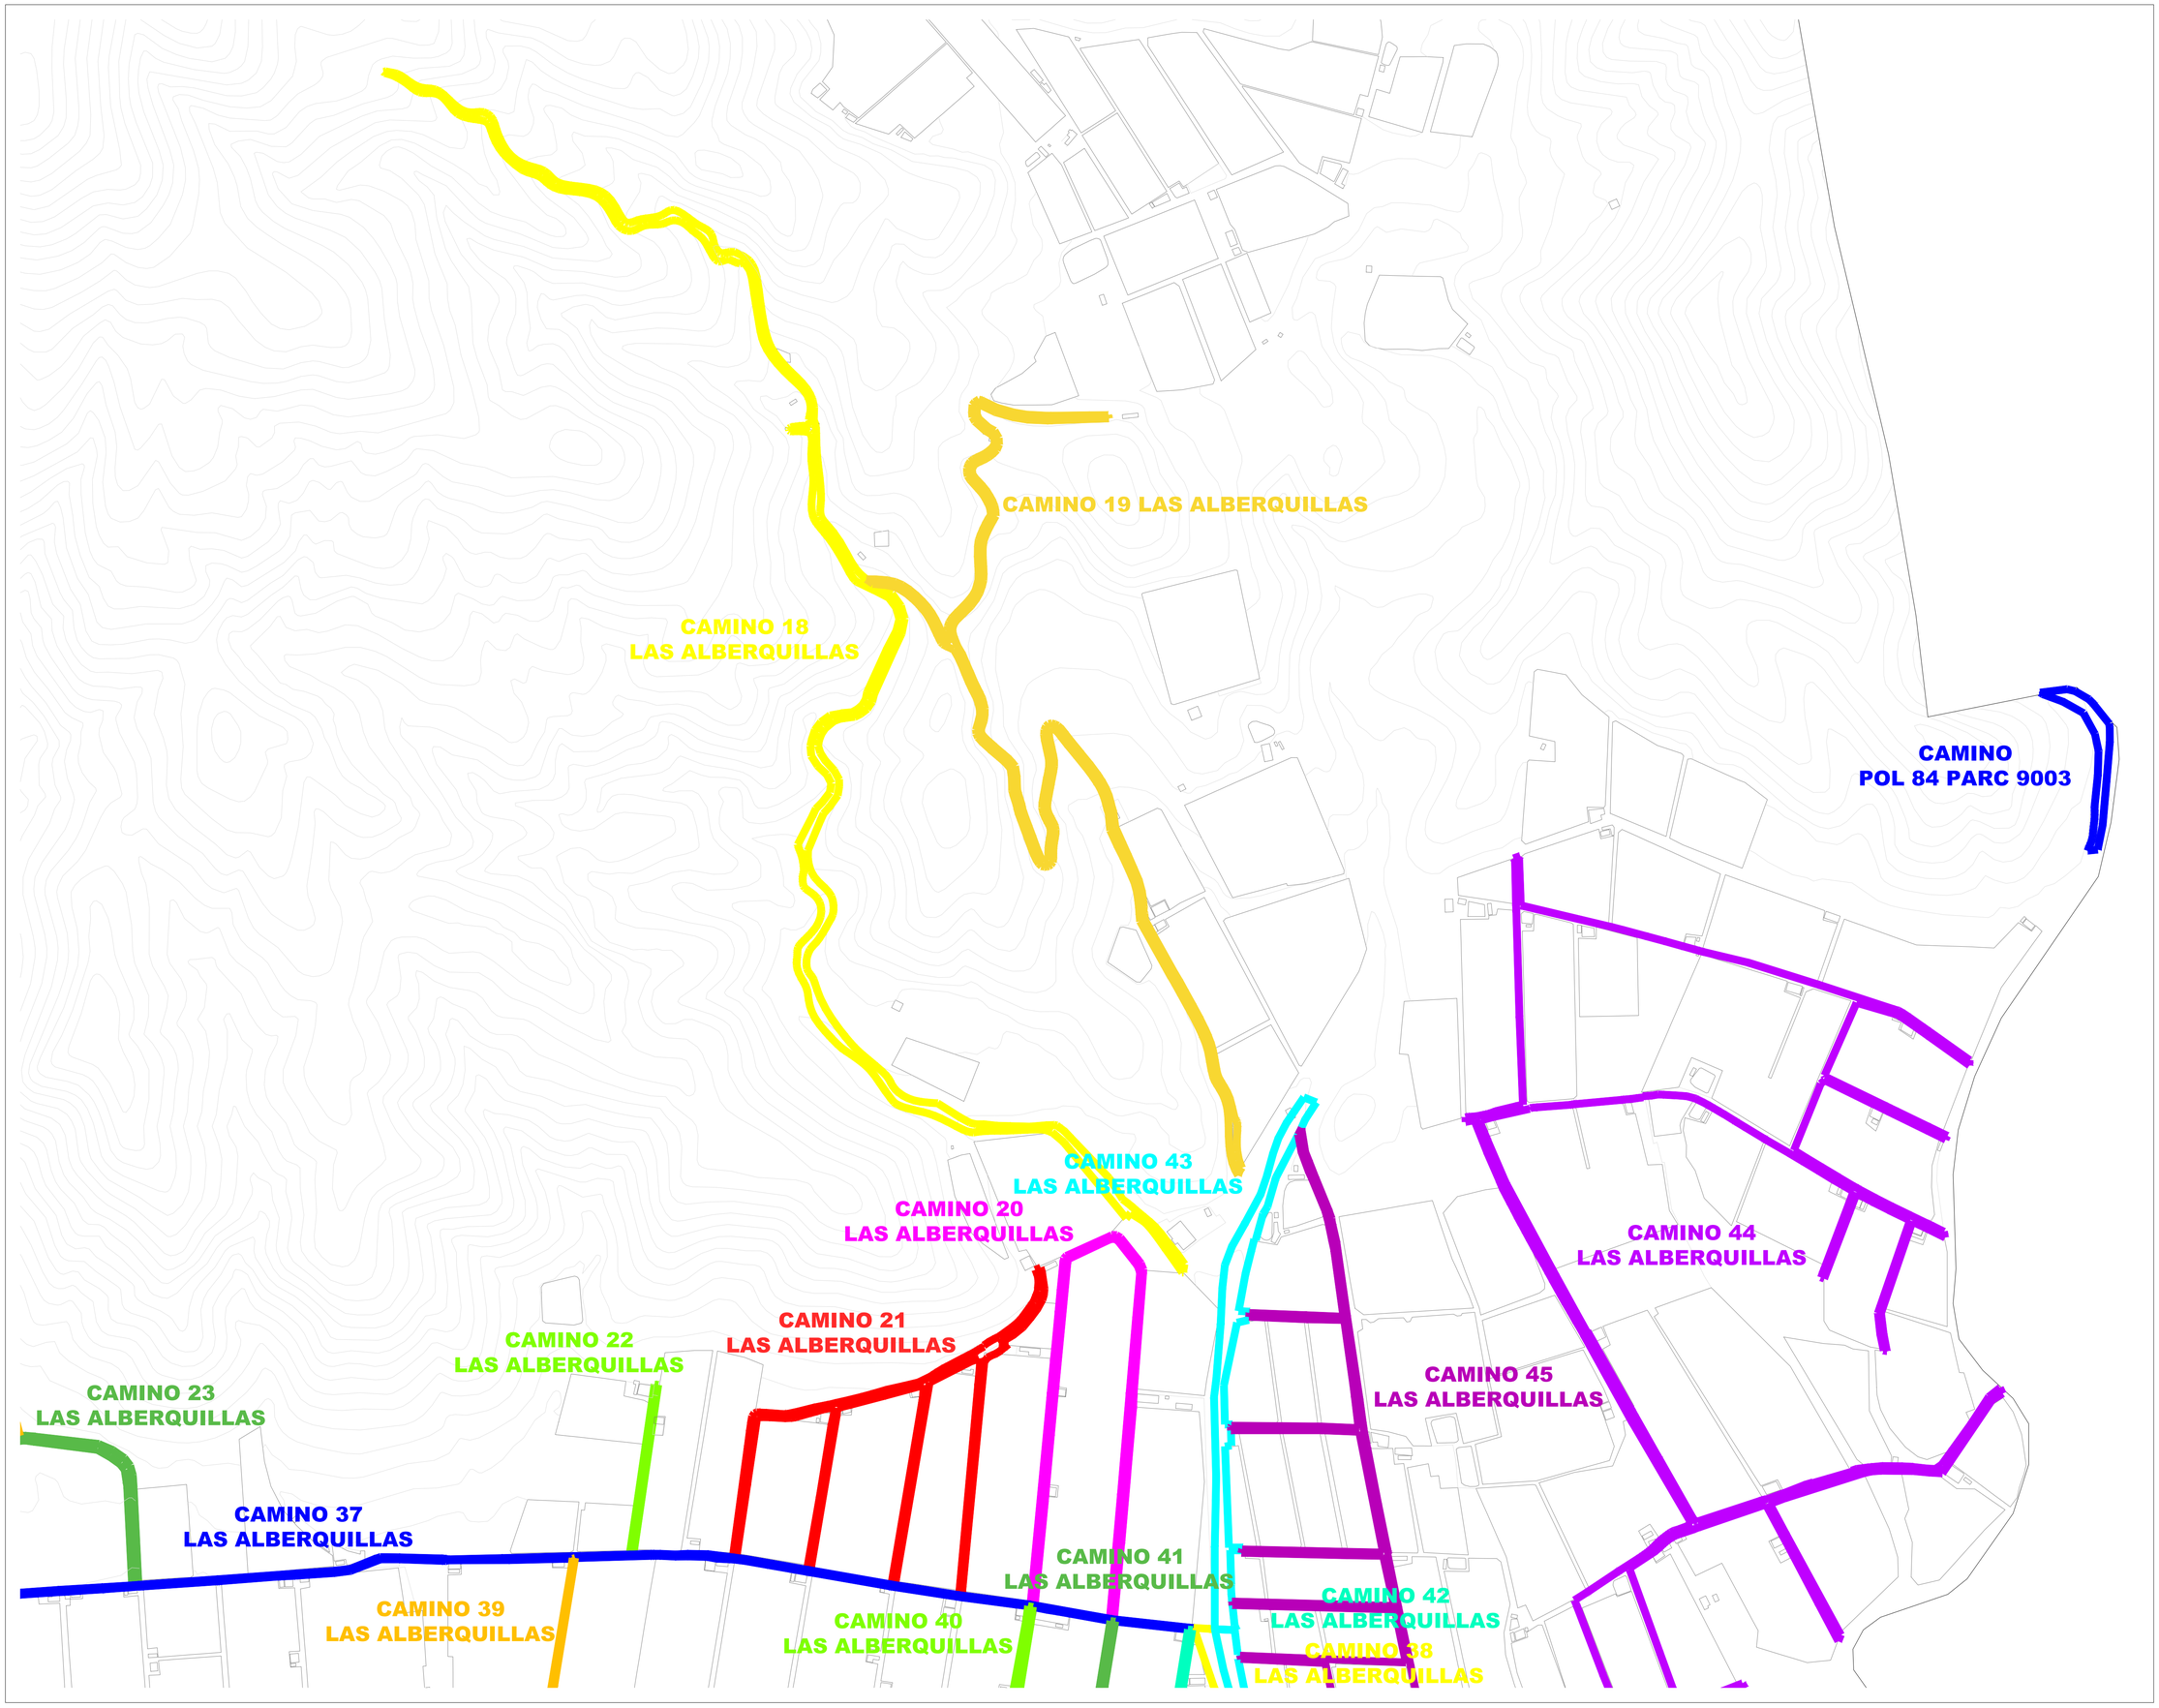

Ficha	Nombre de Edificio
226	Camino 18 Las Alberquillas
227	Camino 19 Las Alberquillas
228	Camino 20 Las Alberquillas
229	Camino 21 Las Alberquillas
230	Camino 22 Las Alberquillas
231	Camino 23 Las Alberquillas
246	Camino 37 Las Alberquillas
247	Camino 38 Las Alberquillas
248	Camino 39 Las Alberquillas
249	Camino 40 Las Alberquillas
250	Camino 41 Las Alberquillas
251	Camino 42 Las Alberquillas
252	Camino 43 Las Alberquillas
253	Camino 44 Las Alberquillas
254	Camino 45 Las Alberquillas
478	Camino Pol 84 Parc 9003

Proyecto:

INVENTARIO MUNICIPAL DE BIENES Y DERECHOS

Promotor:

Ayuntamiento de Balanegra

Calle Vera 04713 Balanegra (Almería)

Redactor:

INVENTARIO MUNICIPAL

Calle Argollones, 13, 3º 04004 Almería (Almería)

Plano de Situación:

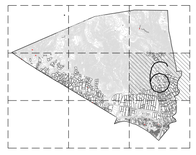

Leyenda:

- Inmueble
- 300 Id Ficha
- Término Municipal
- Edificaciones
- Curvas de Nivel
- Construcciones
- Parcela Catastral

Escala del Plano: 1/4000

0 10 50 100 200

N

(Todas las cotas en metros)

Denominación: Plano General de Vías Rústicas

Plano: Plano de Emplazamiento

Dirección: Balanegra (Almería)

Clasificación: Vías Rústicas

Código: 110201

Fecha: 2026

Nº Ficha: Varias

Nº Plano: 6/8